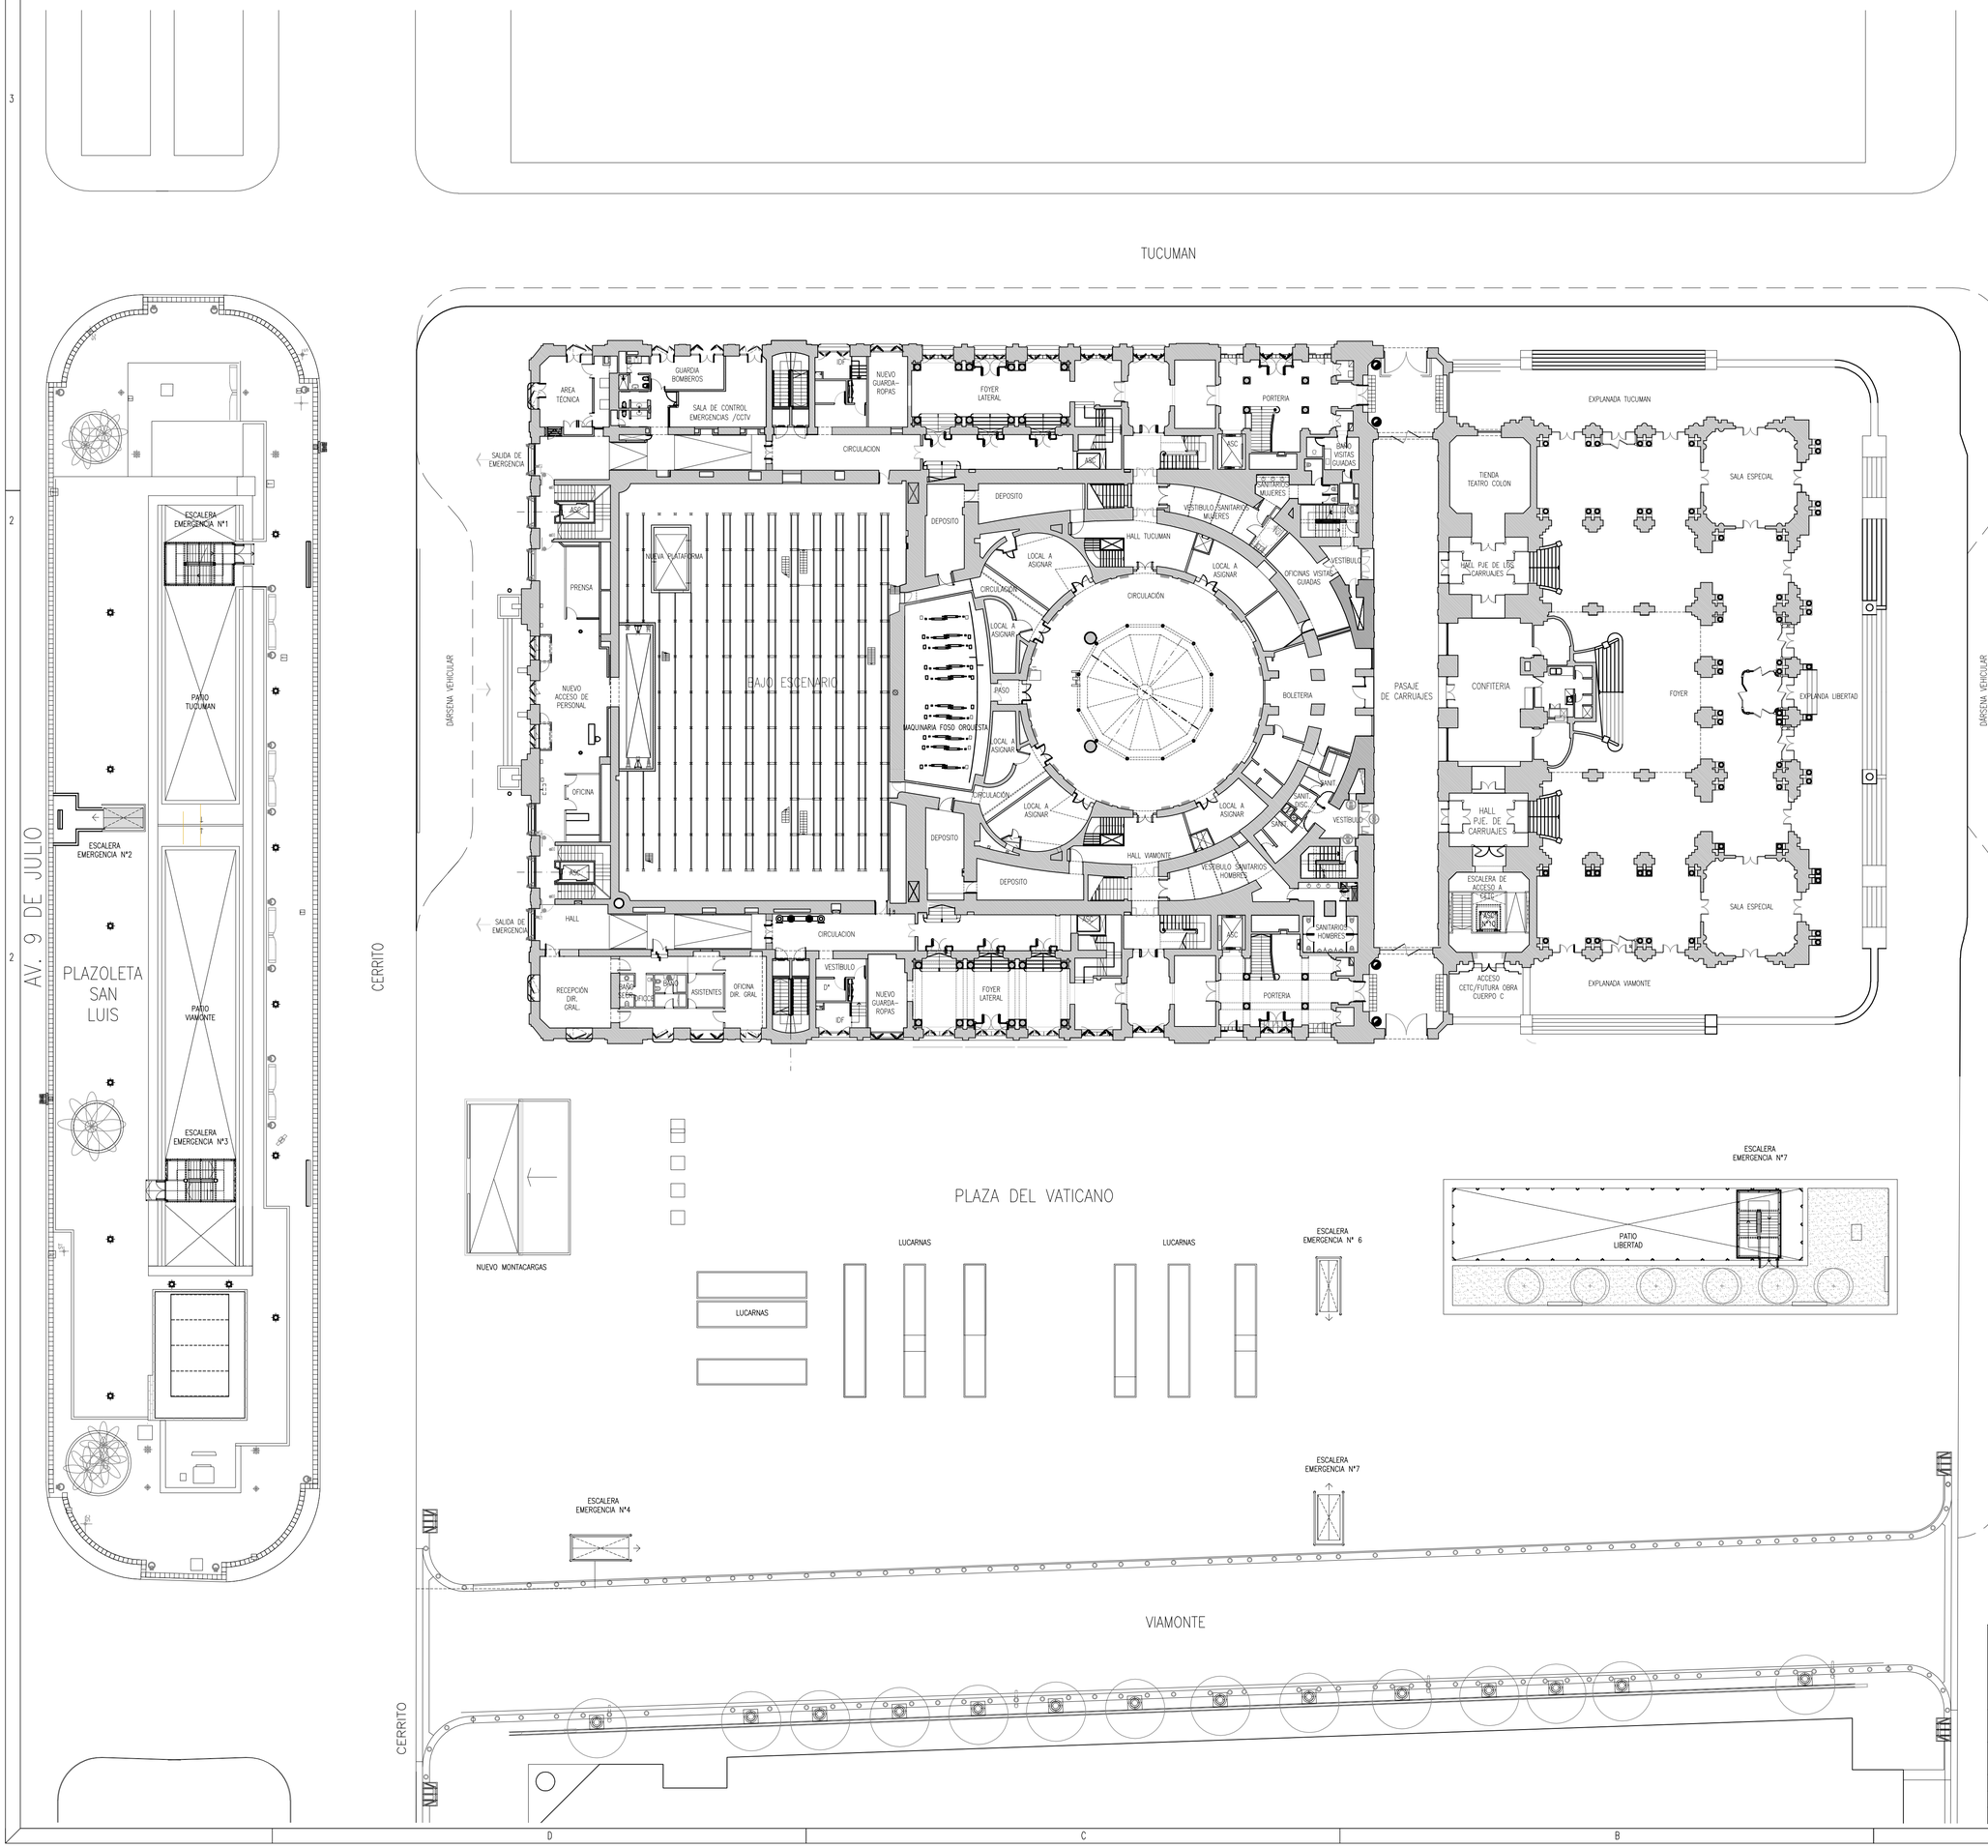

UNIDAD PROYECTO ESPECIAL
PLAN DE OBRAS TEATRO COLON
Ministerio de Desarrollo Urbano G.C.B.A.

OBRA: PLAN DE OBRAS			
PLANO: PLANTA BAJA			
DIBUJO: OF. TEC.	RUBRO: ARQUITECTURA		PLANO N° PO-AA-P-B-PB
REVISO: UPE			
APROBO: UPE	ESCALA: 1:250	ARCHIVO CAD: PO-M-P-B-PB.dwg	FECHA: 26/06/200 9