


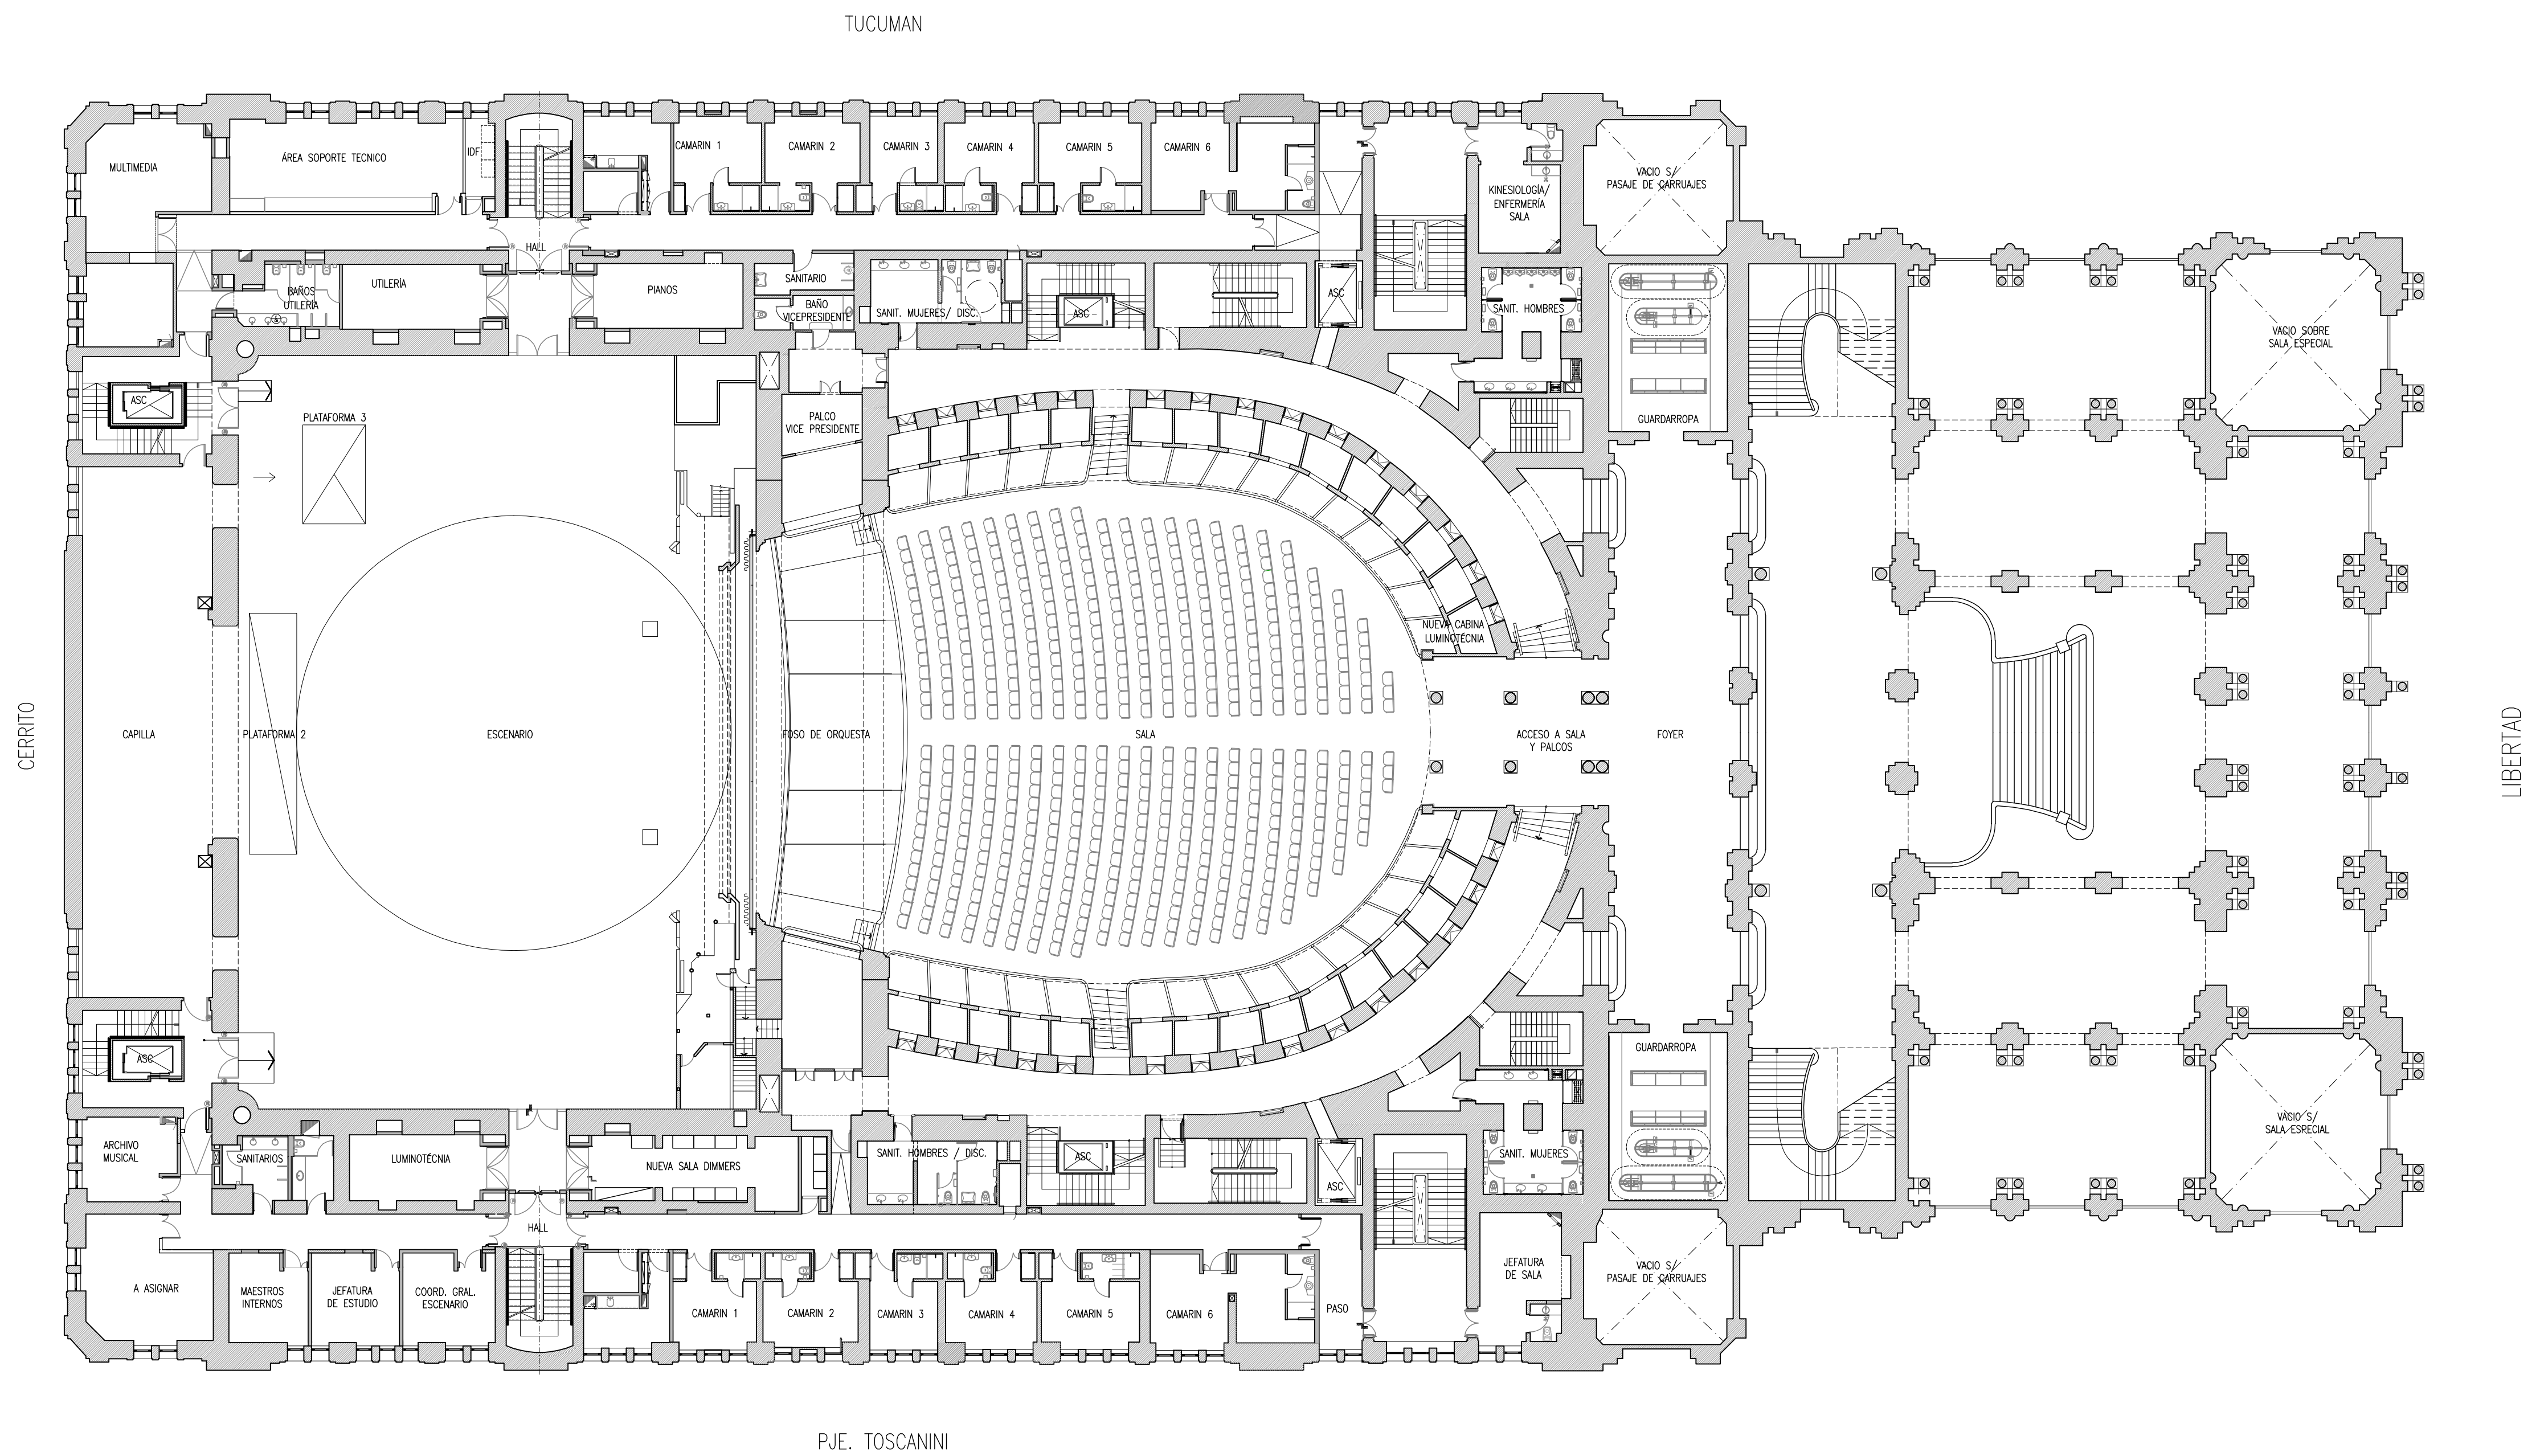

UNIDAD PROYECTO ESPECIAL			
PLAN DE OBRAS TEATRO COLON			
Ministerio de Desarrollo Urbano G.C.B.A.			
OBRA: PLAN DE OBRAS			
PLANO: PRIMER PISO – PLATEA Y PALCOS BAJOS			
DIBUJO: OF. TEC.	RUBRO:	PLANO N°	
REVISO: UPE	ARQUITECTURA	PO-AA-P-B-01	
APROBO: UPE	ESCALA: 1:250	ARCHIVO CAD: PO-AA-P-B-01.dwg	FECHA: 26/06/2009